
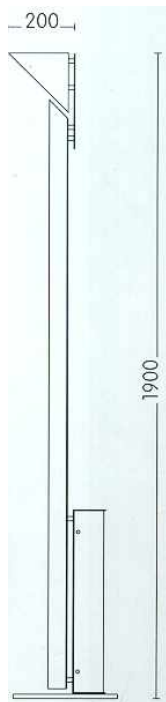


Stehleuchte

VIOLA2

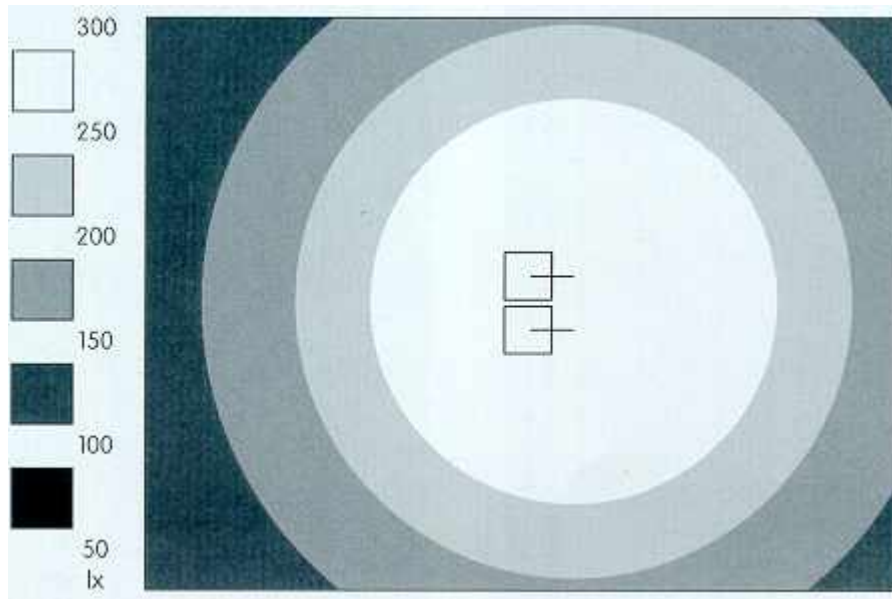

Beleuchtungsstärke auf Nutzebene: Maßstab 1:50, Reflektionswerte: Decke 70%, Wände 50%, Boden 20%

**Diagramm:**

Isoluxstufen für Stehleuchte
2x150W HQI Lampe
neutralweiß de luxe
Lichtlenkung: asymmetrisch

Bestellnummer
210-215-0.a

Lampenleistung
150W

Ausstattung
ohne Sofortlicht

Lichtaustritt
asymmetrisch



CREATIV LEUCHTEN
Andreas Dittrich
Chopinstraße 30
09119 Chemnitz

Tel.: 0371 / 355 90 56
Fax.: 0371 / 355 92 49
Mail.: info@creativleuchten.de